


Légende  
 L : Limites communales  
 A4 : Coordonnées des axes, des routes communales  
 B17 : Réseaux des voies  
 P : Servitudes des voies  
 A21 : Servitudes des voies  
 M

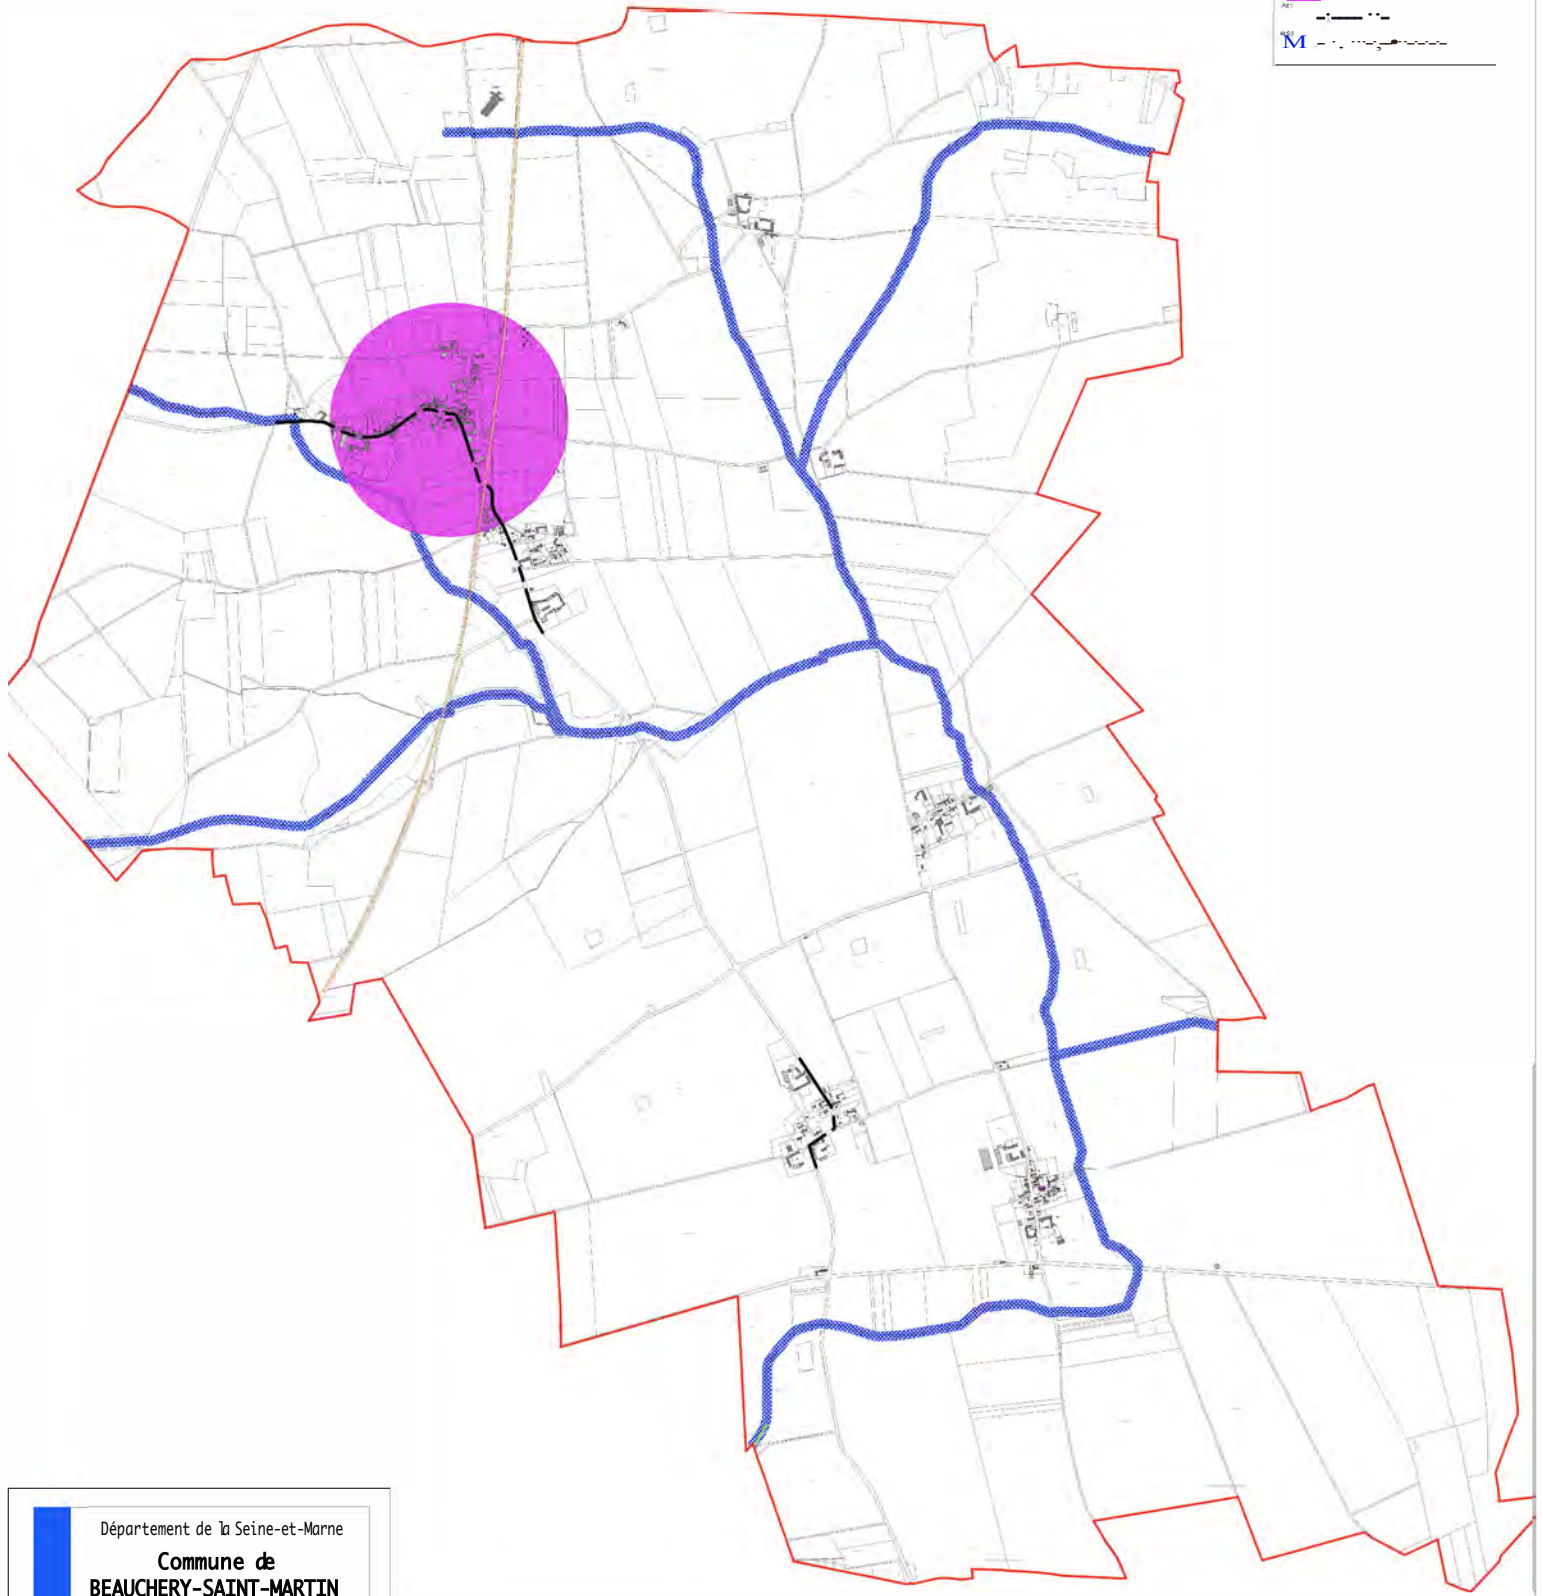

Département de la Seine-et-Marne  
**Commune de**  
**BEAUCHERY-SAINTE-MARTIN**  
 Plan Local d'Urbanisme

Annexe

Plan des servitudes  
 d'utilité publique



Document approuvé par délibération du conseil municipal le: